

# WOHNEN MIT UNS!

1020 Wien, Ernst-Melchior Gasse / Krakauer Straße

## BAUTEIL B

### LEGENDE

- STUK Sturzunterkante
- PH Parapethöhe
- RPH Rohbauparapethöhe
- AL Architekturlichte
- FOK Fußbodenoberkante
- DUK Deckenunterkante
- DK Drehkipplügel
- FIX Fixverglasung
- GL Glas-Ausschnitt
- HK Heizkörper
- WNFL Wohnnutzfläche

- KS Kühlschrank
- GS Geschirrspüler
- E-Herd
- DA Dunstabzug
- WM Waschmaschine
- FR Feuchtraum
- AR Abstellraum
- KW Kaltwasseraustlass

#### Elektroinstallation

- Wandauslässe = 2.00 m
- Wandauslässe über Türen = 2.25 m
- Steckdosenhöhe in Bädern/Küchen = 1.05m
- Steckdosenhöhe = 0.30 m
- Schalterhöhe = 1.05 m
- Sprechanlage = 1.40 m



- Ausschalter
- Wechselschalter, Serienschalter
- Taster
- Deckenauslass
- Bodenauslass
- Wandauslass
- Klingeltaster
- Schuko Steckdose 1-fach
- Schuko Steckdose 2-fach
- Schuko Steckdose 3-fach

- KLD Klappdeckelsteckdose
- LDAJ Leerdose Außenjalousie Taster
- TEL/EDV Anschluß Telefon
- TV/UKW Anschluß TV
- LD/TEL Leerdose für Telefon
- LD/TV Leerdose für TV oder SAT
- WVE Elektroverteiler / Medienverteiler
- FBHV Fußbodenheizungsverteiler
- Gegensprechanlage
- STG Steuerung Wohnraumlüftung
- Stromauslass Außenjalousie
- RWM Rauchwarnmelder


- ⊙ Außenliegender Sonnenschutz
- ⊙ Innenliegender Sonnenschutz

- Wand - Leichtbau
- Wand - Stahlbeton
- Wärmedämmung

Änderungen infolge Behördenauflagen, haustechnischer und konstruktiver Maßnahmen vorbehalten. Statische und bauphysikalische Details sind nicht Planinhalt. Die Wohnungs- und Raumgrößen sind ca.- Angaben und können sich aufgrund der Detailplanung ändern. Einrichtung erfolgt lt. Ausstattungsbeschreibung. Heizkörpersymbole sind nicht maßgenau und definieren nur die voraussichtliche Lage. Dieser Plan ist zum Anfertigen von Einbaumöbeln nicht geeignet. - Naturmaße nehmen!

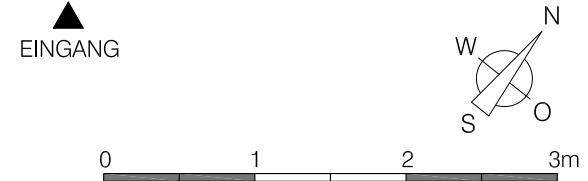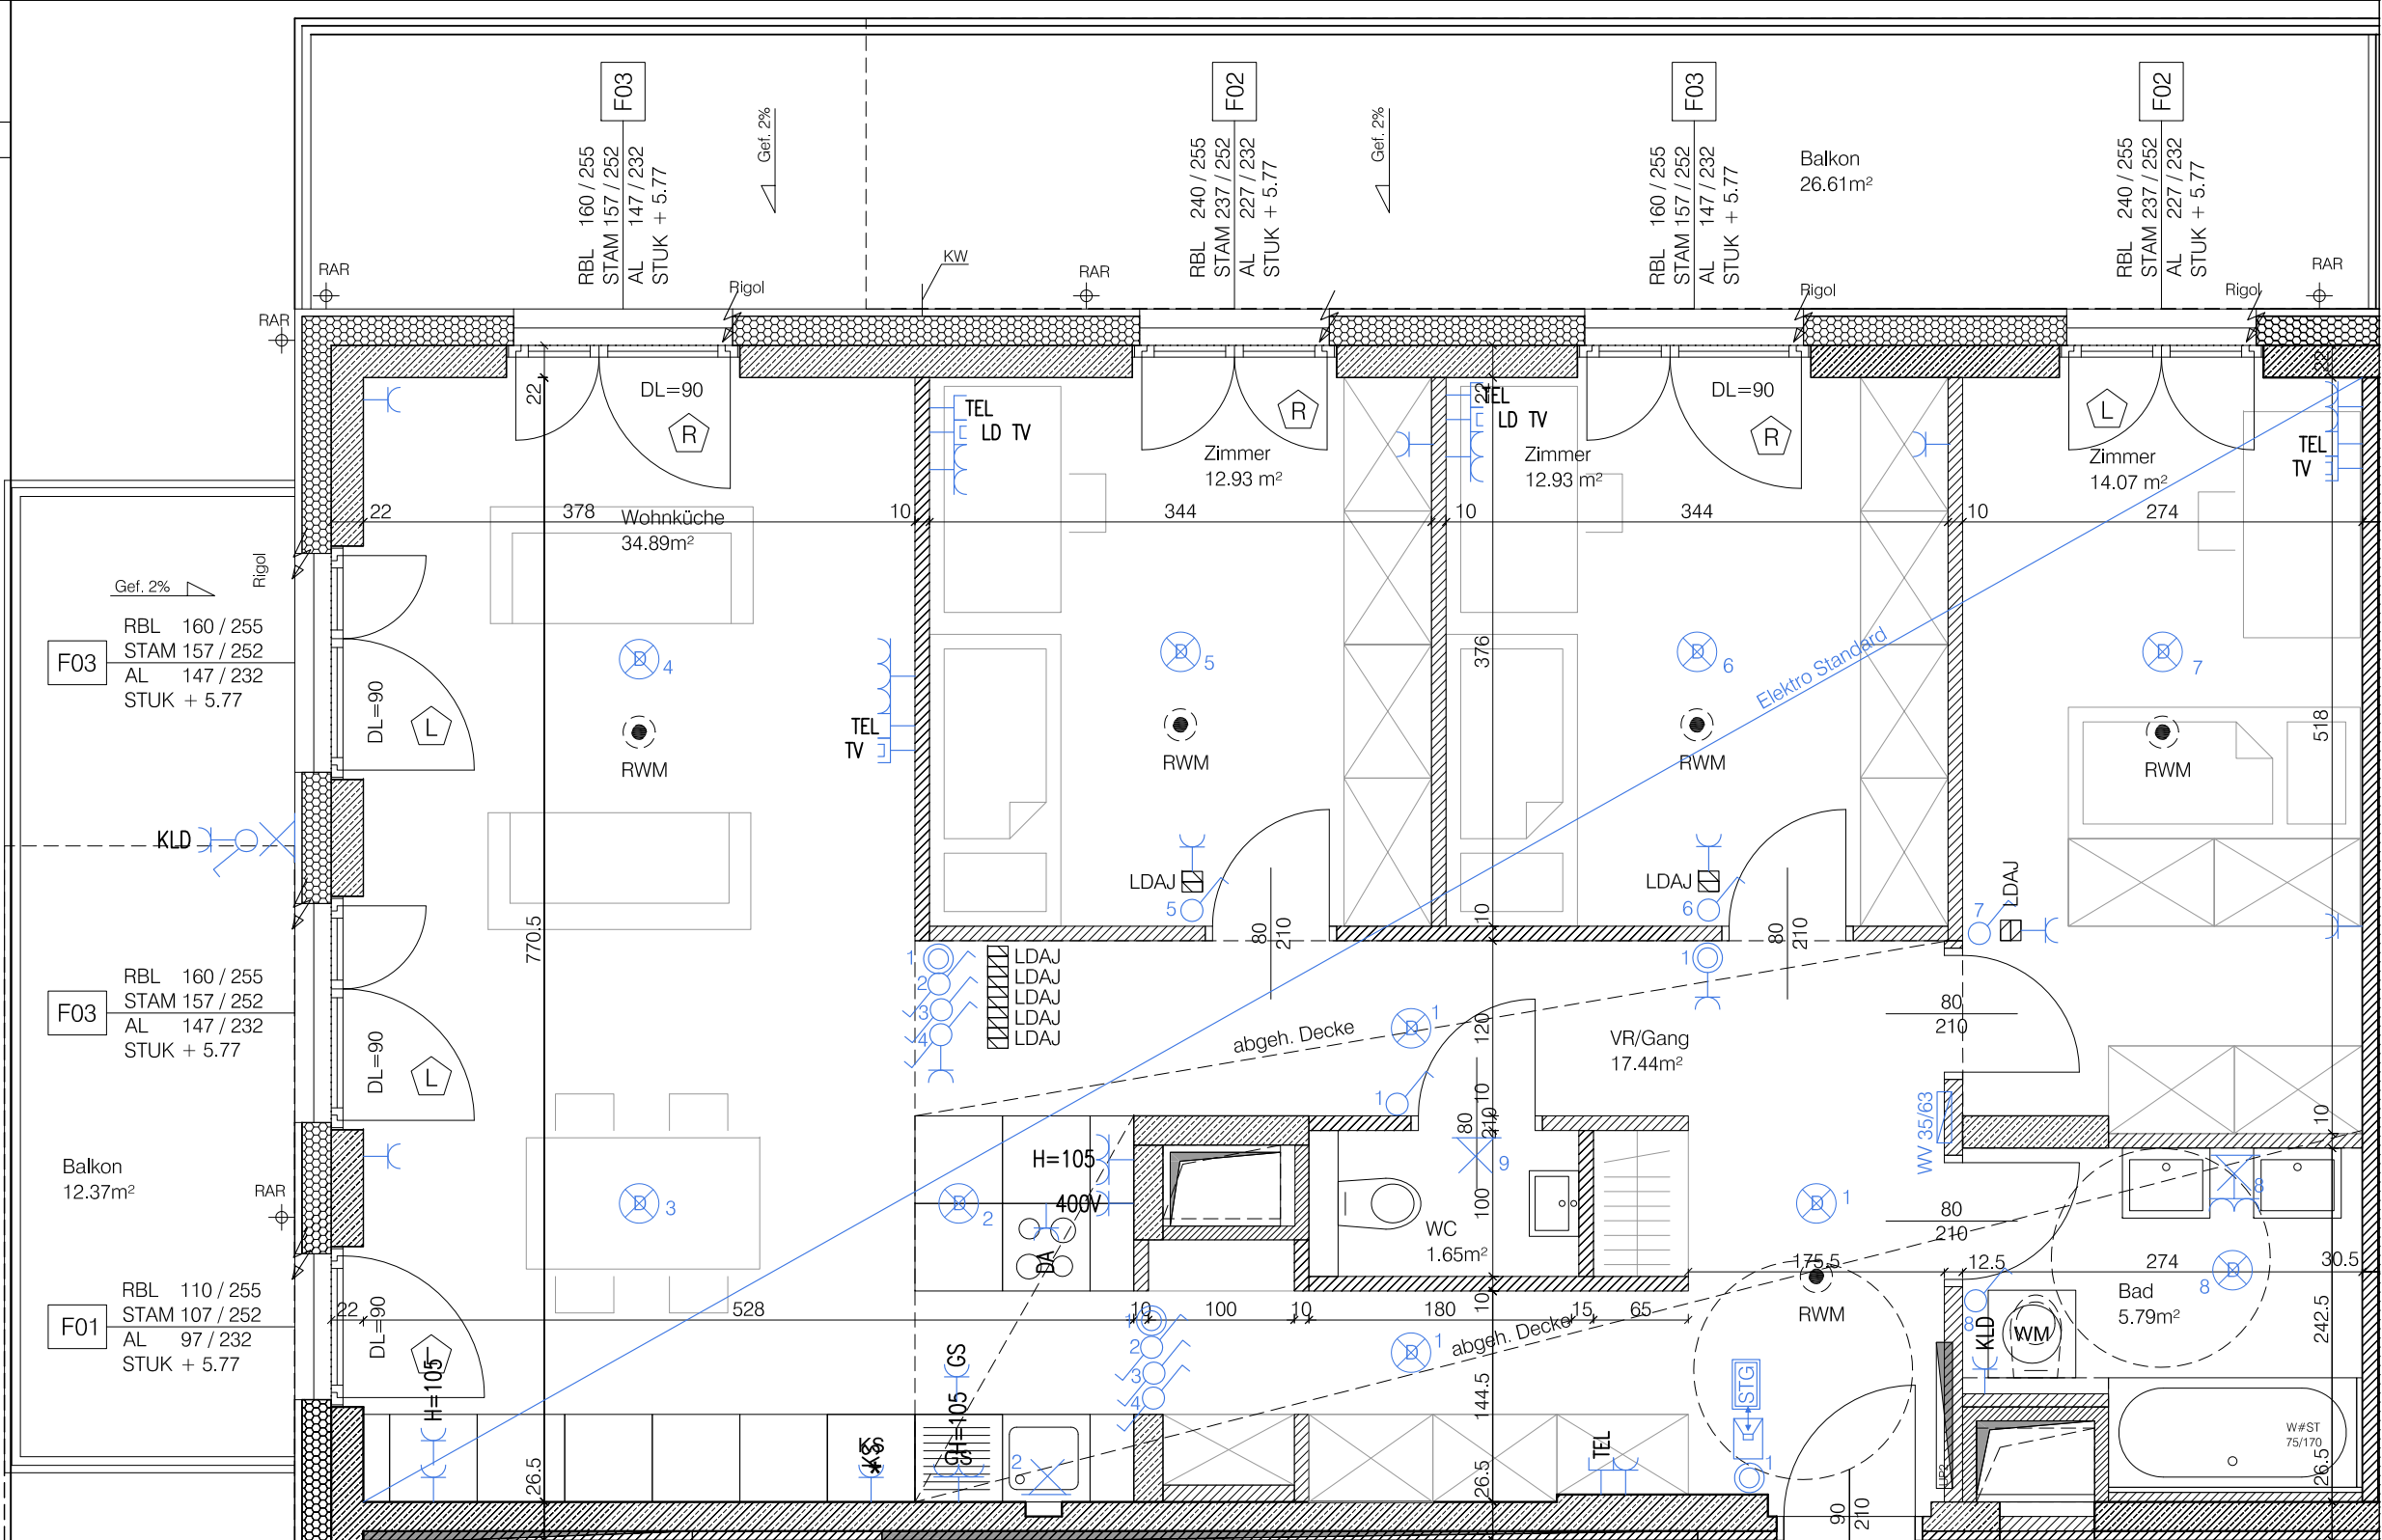

AUSFÜHRUNGSBEDINGTE ÄNDERUNGEN VORBEHALTEN!

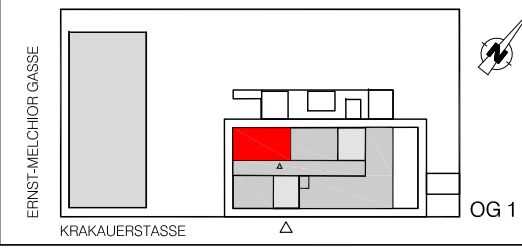

Bauherr

**"SCHWARZATAL"**

**"SCHWARZATAL"**

Gemeinnützige Wohnungs- und Siedlungsanlage-GmbH.  
Seilerstätte 17  
1010 Wien  
Tel.: 050 8887  
kundendienst@schwarzatal.at

Planung

DI Katharina BAYER  
DI Markus ZILKER  
bayer und zilker baukunstler og  
meravigliagasse 1/25 11060 Wien  
t +43/1/961 93 51 f +43/1/595 11 80  
e office@einszueins.at | www.einszueins.at

WOHNNUTZFLÄCHE:	99.70 m <sup>2</sup>
BALKON:	38.98 m <sup>2</sup>
KELLERABTEILFLÄCHE:	3.00 m <sup>2</sup>

**VERGABEPLAN Grundriss TOP 8**

GESCHOSS: 1. OG  
TYP: 4 Zimmer  
RAUMHÖHE: Zi=2.58m,  
Nebenr.=2.40m

13.09.2012  
M 1:50

Blatt 1 von 1